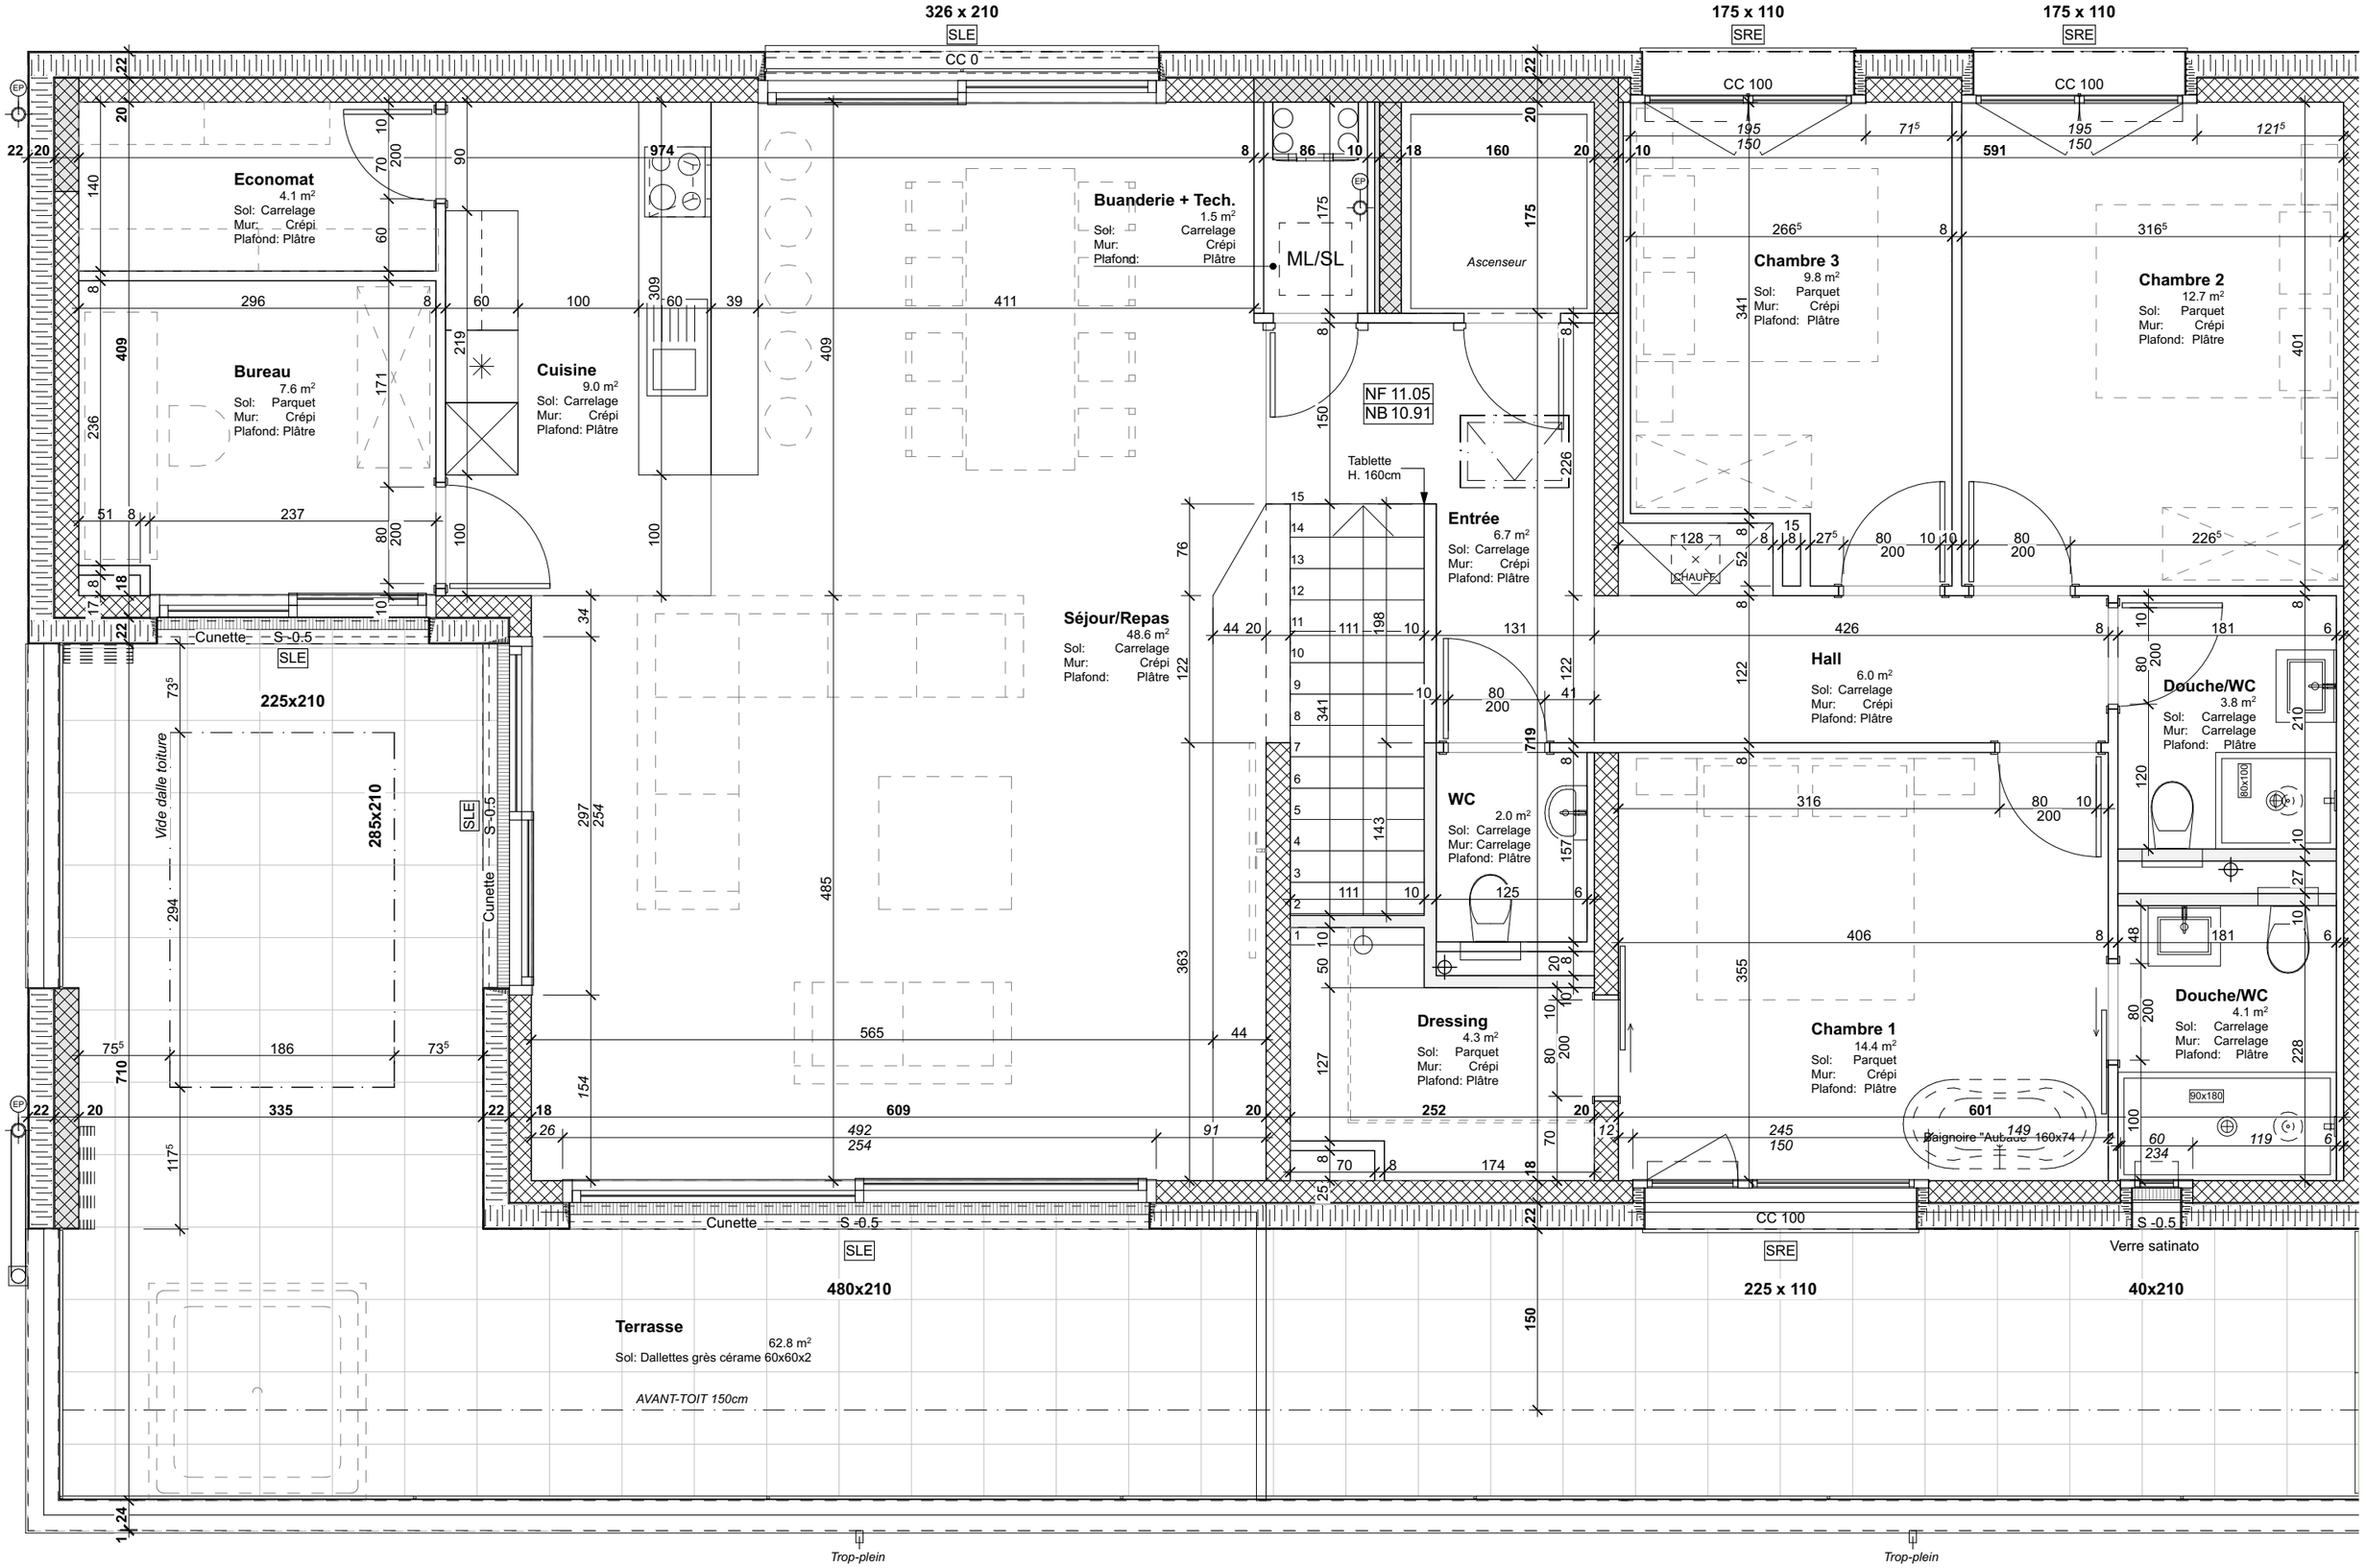


APPROBATION **Client** Approuvé le: Avec corrections ☐ Signature:

N

ARCHITECTURE | CONSTRUCTION | IMMOBILIER
Z.I. Les Combes 6 - 1955 St-Pierre-de-Clages
Bureau 027 356.00.55 - Mobile 079 217.57.30
*info@ase-sa.ch - www.ase-sa.ch*

**Résidence L'Écrin du Rhône**
Commune de Martigny

APPROBATION APPARTEMENTS
Attique / **B.04.01 - 5 pièces 1/2**

Date: 29.09.2025
Echelle: 1:50
Dessin: Pc